

# MIEJSCOWY PLAN ZAGOSPODAROWANIA PRZESTRZENNEGO "ŁOCHOWO ZACHÓD" SKALA 1 : 1 000

ZALĄCZNIK NR 1  
DO UCHWAŁY NR .....  
RADY GMINY BIAŁE BŁOTA  
Z DNIA .....


PLAN SPORZĄDZIŁ  
WOJCI GMINY BIAŁE BŁOTA

0 10 20 30 40 50m

Informacja o źródle pochodzenia użytego materiału planowego, z którego pochodzą dane geodezyjne i kartograficzne:

- Nazwa organu wystawcy projektu:
  - Sarata Bydgoska
  - 85-068 Bydgoszcz
  - ul. Konarskiego 113
- Licencja:
  - GMINA BIAŁE BŁOTA
  - ul. Sycylijska 1
  - 85-068 Bydgoszcz
  - NIP: 54-284-11-54 REGON: 082384338
- Numer księgi:
  - Licencja nr 6842-951.2023\_0403\_P


Maks. dopuszczalna w skali 1:1000  
Długość współrzędnych 2000 pas 6

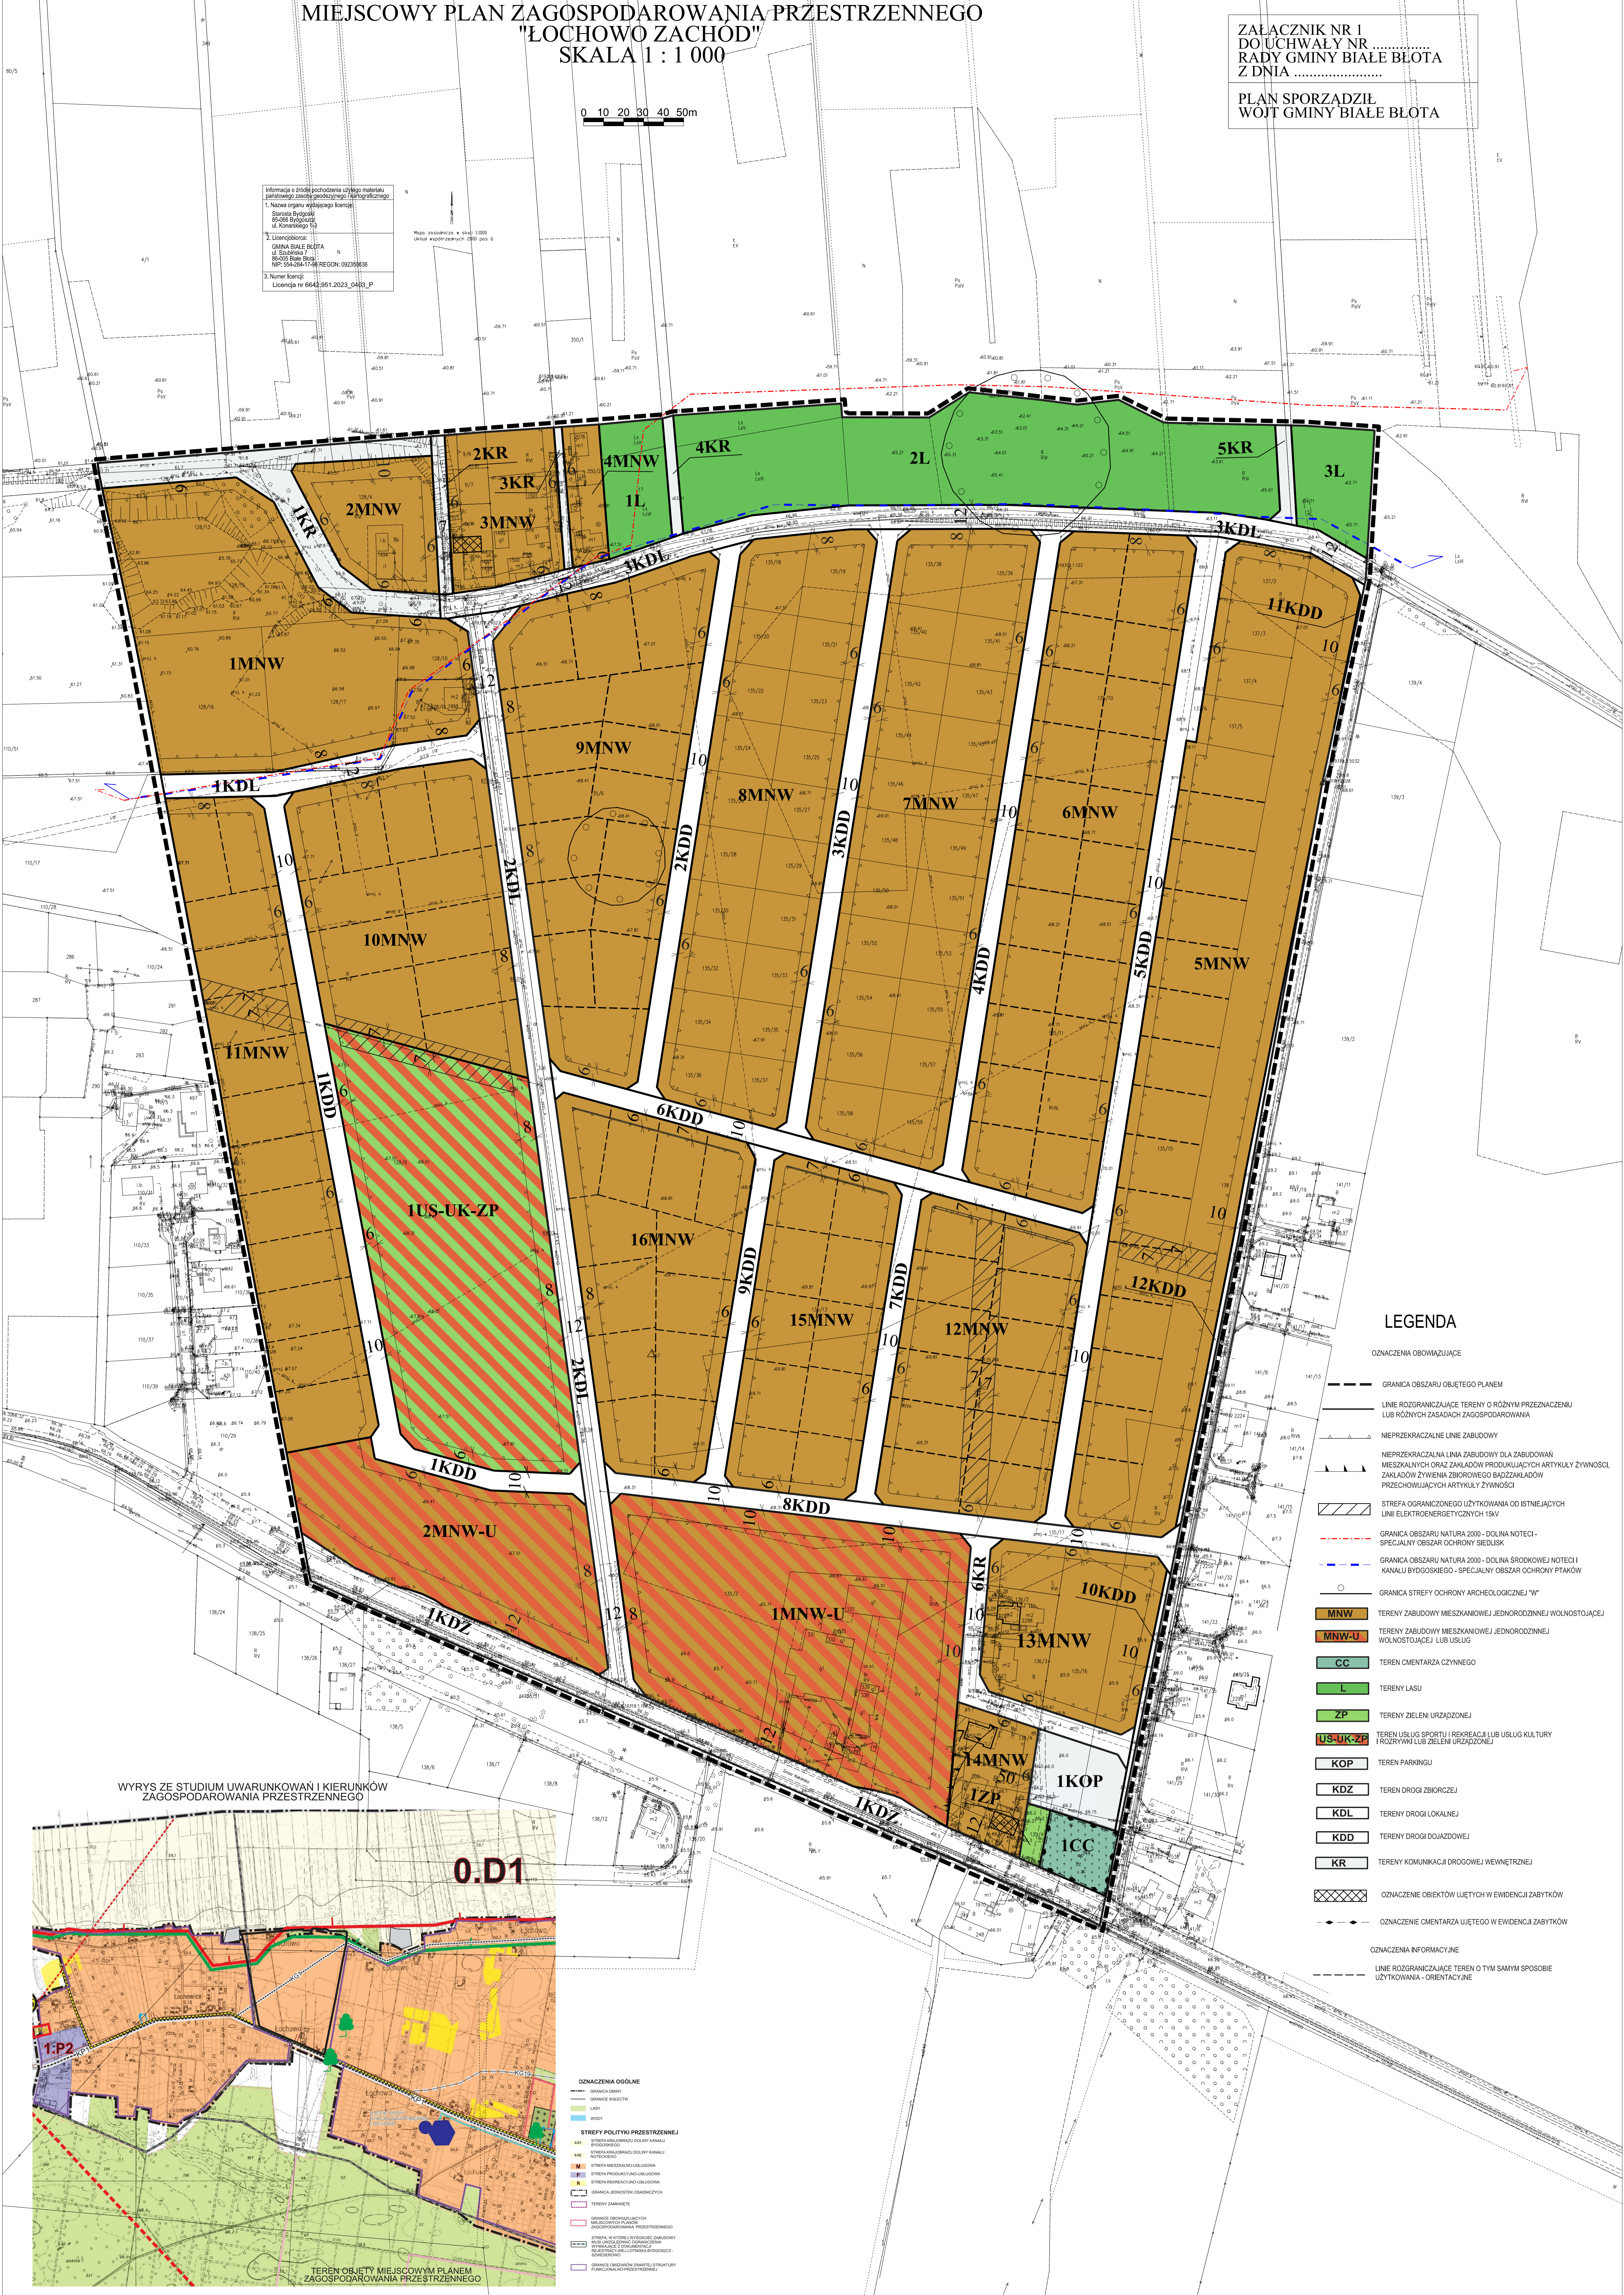

## LEGENDA

- OZNACZENIA OBOWIĄZUJĄCE
- GRANICA OBSZARU OBJĘTEGO PLANEM
  - LINIE ROZGRANICZAJĄCE TERENY O RÓŻNYM PRZEZNACZENIU LUB RÓŻNYCH ZASADACH ZAGOSPODAROWANIA
  - NIEPRZEKRACZALNE LINIE ZABUDOWY
  - NIEPRZEKRACZALNA LINIA ZABUDOWY DLA ZABUDOWAŃ MIESZKALNYCH ORAZ ZAKŁADÓW PRODUKUJĄCYCH ARTYKUŁY ŻYWIŃCZY, ZAKŁADÓW ŻYWIENIA ZBIOROWEGO BĄDŹ ZAKŁADÓW PRZECHOWUJĄCYCH ARTYKUŁY ŻYWIŃCZY
  - STREFA OGRANICZONEGO UŻYTKOWANIA OD ISTNIEJĄCYCH LINII ELEKTROENERGETYCZNYCH 15KV
  - GRANICA OBSZARU NATURA 2000 - DOLINA NOTECI - SPECJALNY OBSZAR OCHRONY BIEDŁISK
  - GRANICA OBSZARU NATURA 2000 - DOLINA ŚRODKOWEJ NOTECI I KANAŁU BYDGOSKIEGO - SPECJALNY OBSZAR OCHRONY PTAKÓW
  - GRANICA STREFY OCHRONY ARCHEOLOGICZNEJ "IV"
  - TERENY ZABUDOWY MIESZKANIOWEJ JEDNORODZINNEJ WOLNOSTOJĄCEJ
  - TERENY ZABUDOWY MIESZKANIOWEJ JEDNORODZINNEJ WOLNOSTOJĄCEJ LUB USŁUG
  - TEREN CMENTARZA CZYNNEGO
  - TERENY LASU
  - TERENY ZIELENI URZĄDZONEJ
  - TEREN USŁUG SPORTU I REKREACJA LUB USŁUG KULTURY I ROZRYWKI LUB ZIELENI URZĄDZONEJ
  - TEREN POKRYTY
  - TEREN DROGI ZBIOROCZEJ
  - TERENY DROGI LOKALNEJ
  - TERENY DROGI DOJAZDOWEJ
  - TERENY KOMUNIKACJI DROGOWEJ WEWNĘTRZNEJ
  - OZNACZENIE OBIEKTÓW WIĘTYCH W EWIDENCJI ZABYTKÓW
  - OZNACZENIE CMENTARZA WIĘTEGO W EWIDENCJI ZABYTKÓW
  - OZNACZENIA INFORMACYJNE
  - LINIE ROZGRANICZAJĄCE TEREN O TYM SAMYM SPOSOBIE UŻYTKOWANIA - ORIENTACYJNE

WYRYS ZE STUDIUM UWARUNKÓW I KIERUNKÓW ZAGOSPODAROWANIA PRZESTRZENNEGO

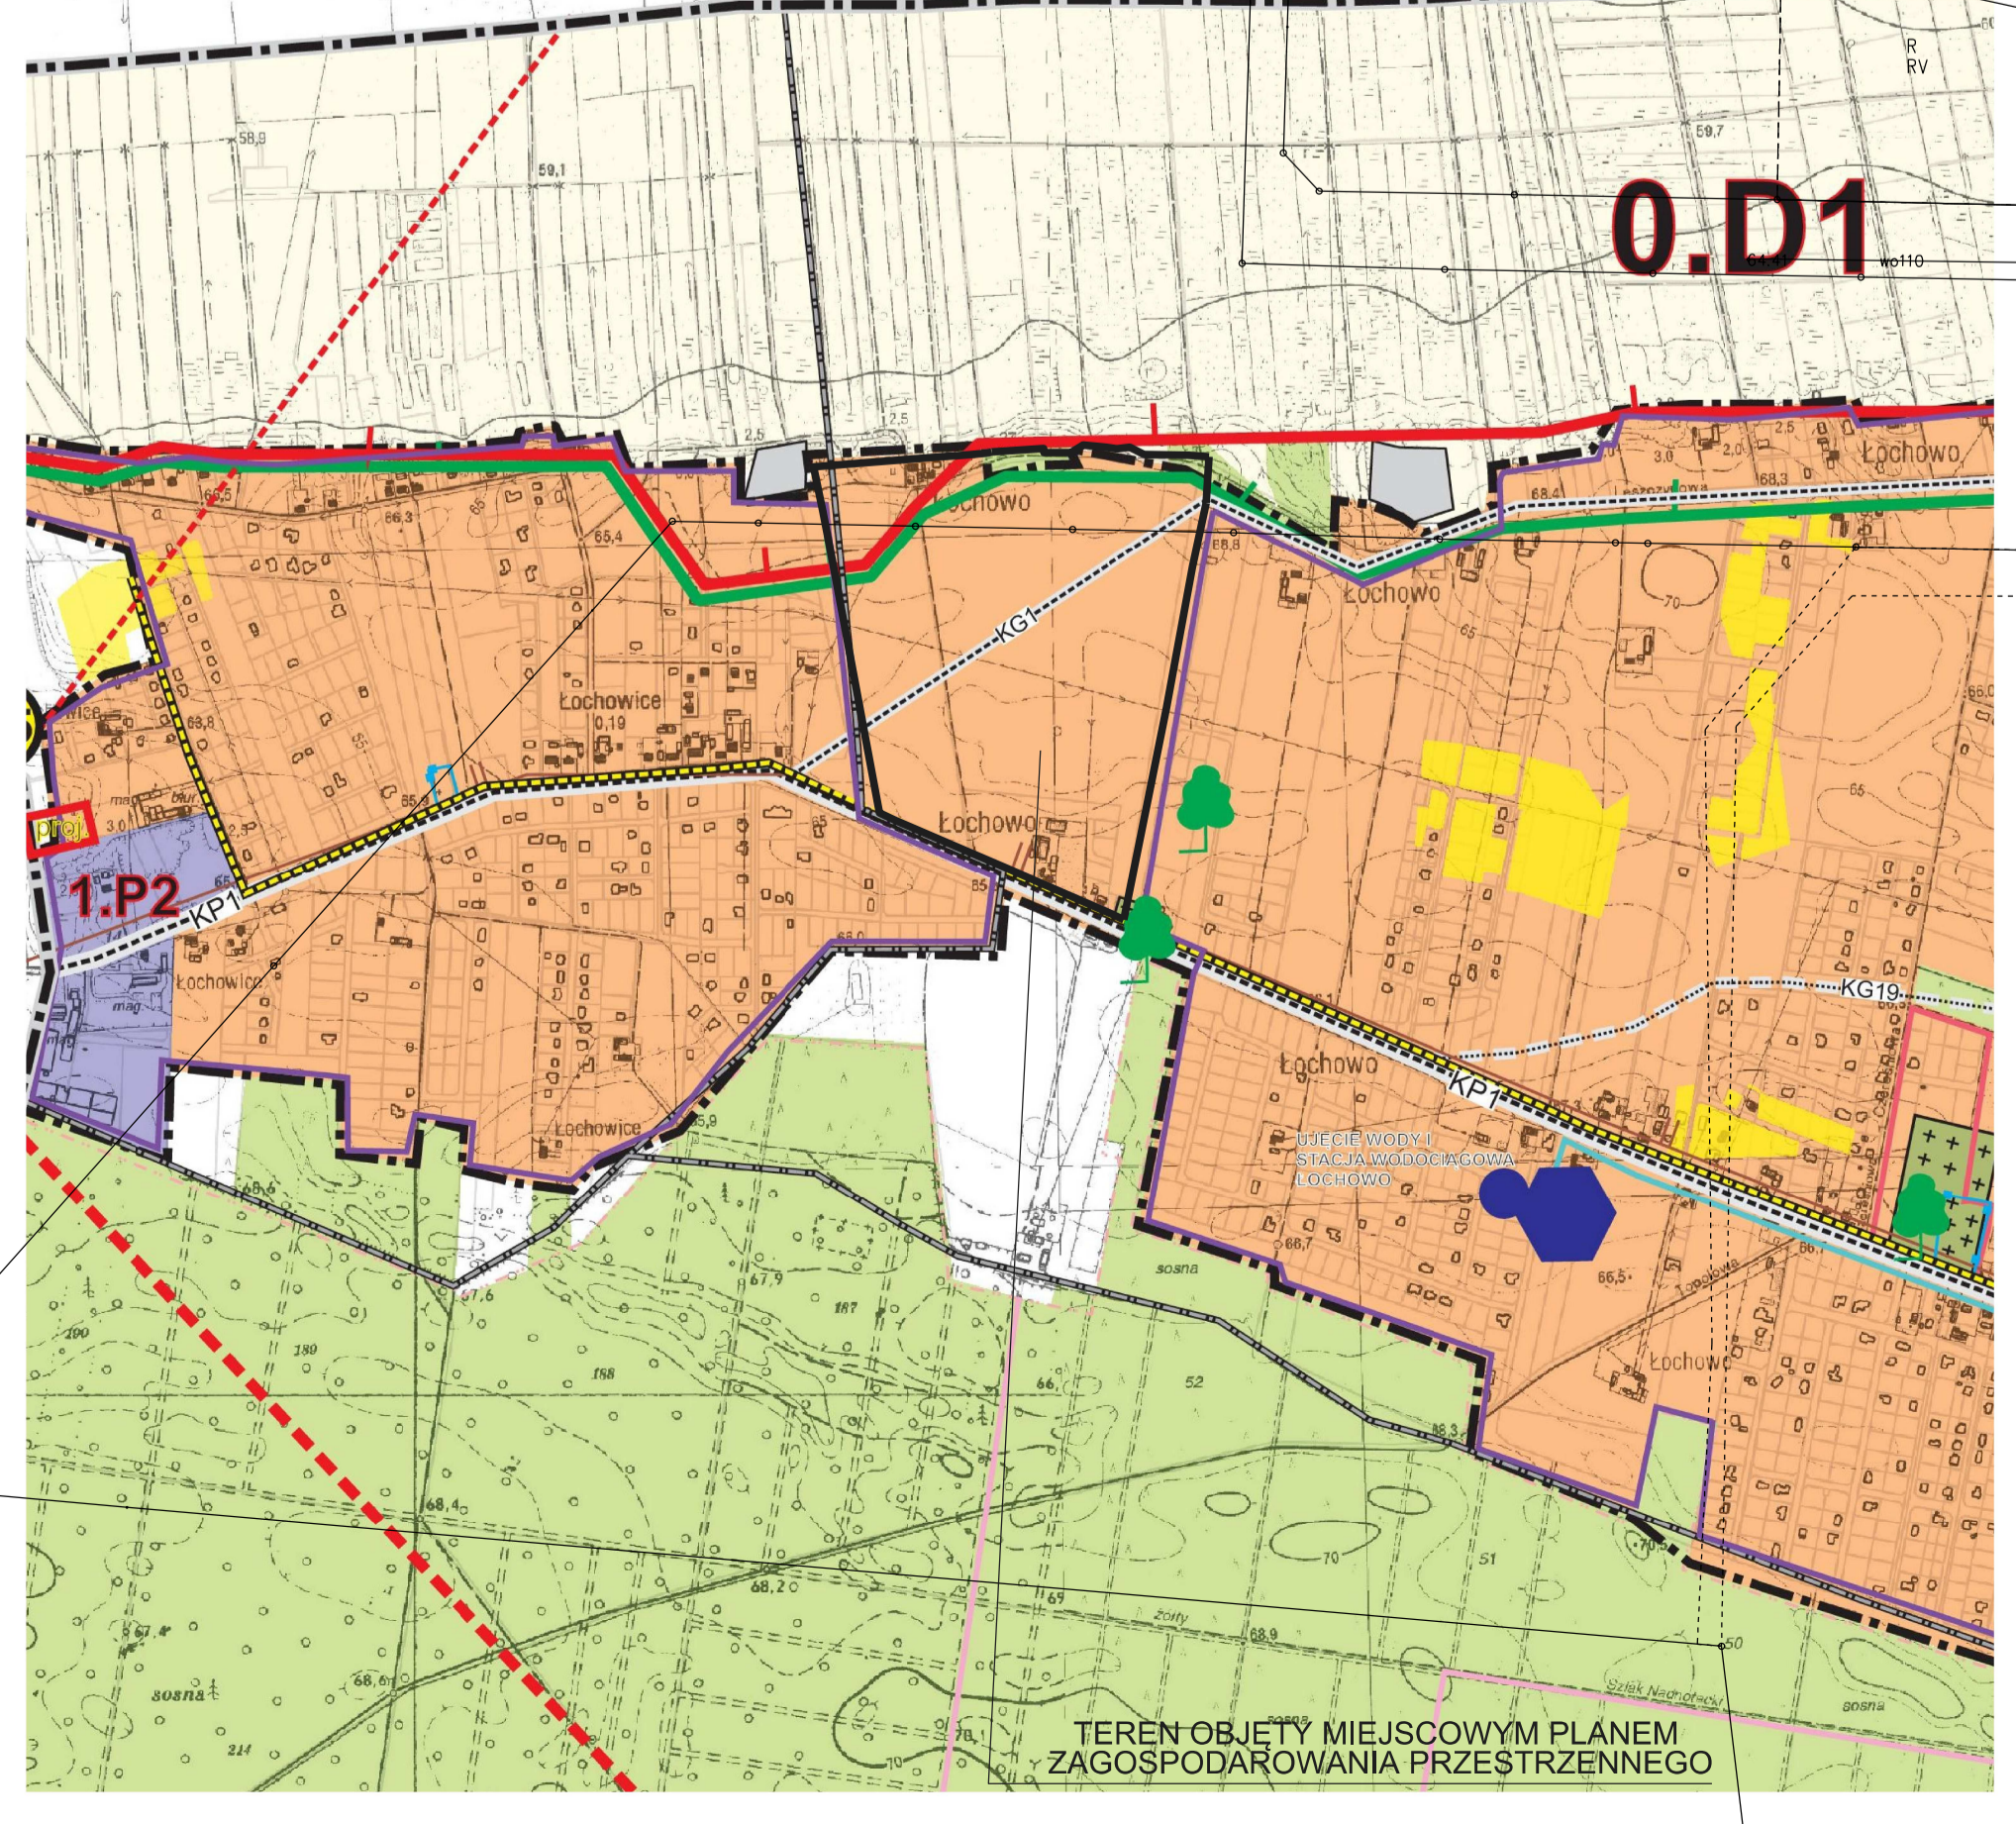

### OZNACZENIA OGÓLNE

- GRANICA GMINY
  - GRANICE DROGOWE
  - LASY
  - WODY
- ### STREFY POLITYKI PRZESTRZENNEJ
- STREFA OGRANICZONEGO UŻYTKOWANIA W OBLASIE WYKONANIA PLANU ZAGOSPODAROWANIA PRZESTRZENNEGO
  - STREFA OGRANICZONEGO UŻYTKOWANIA W OBLASIE WYKONANIA PLANU ZAGOSPODAROWANIA PRZESTRZENNEGO
  - STREFA WYKONANIA WISZĄCEGO ZABUDOWY W OBLASIE WYKONANIA PLANU ZAGOSPODAROWANIA PRZESTRZENNEGO
  - STREFA WYKONANIA WISZĄCEGO ZABUDOWY W OBLASIE WYKONANIA PLANU ZAGOSPODAROWANIA PRZESTRZENNEGO
  - GRANICE OBSZARÓW ZWIĄZANEJ STRATYFIKACJĄ FUNKCYJNO-PROSTOROWĄ

TEREN OBJĘTY MIEJSCOWYM PLANEM ZAGOSPODAROWANIA PRZESTRZENNEGO